


с. КАЛЬНИЦЬКЕ

Новосанжарського району, Полтавської області

Схема інженерного обладнання території

М 1:5000

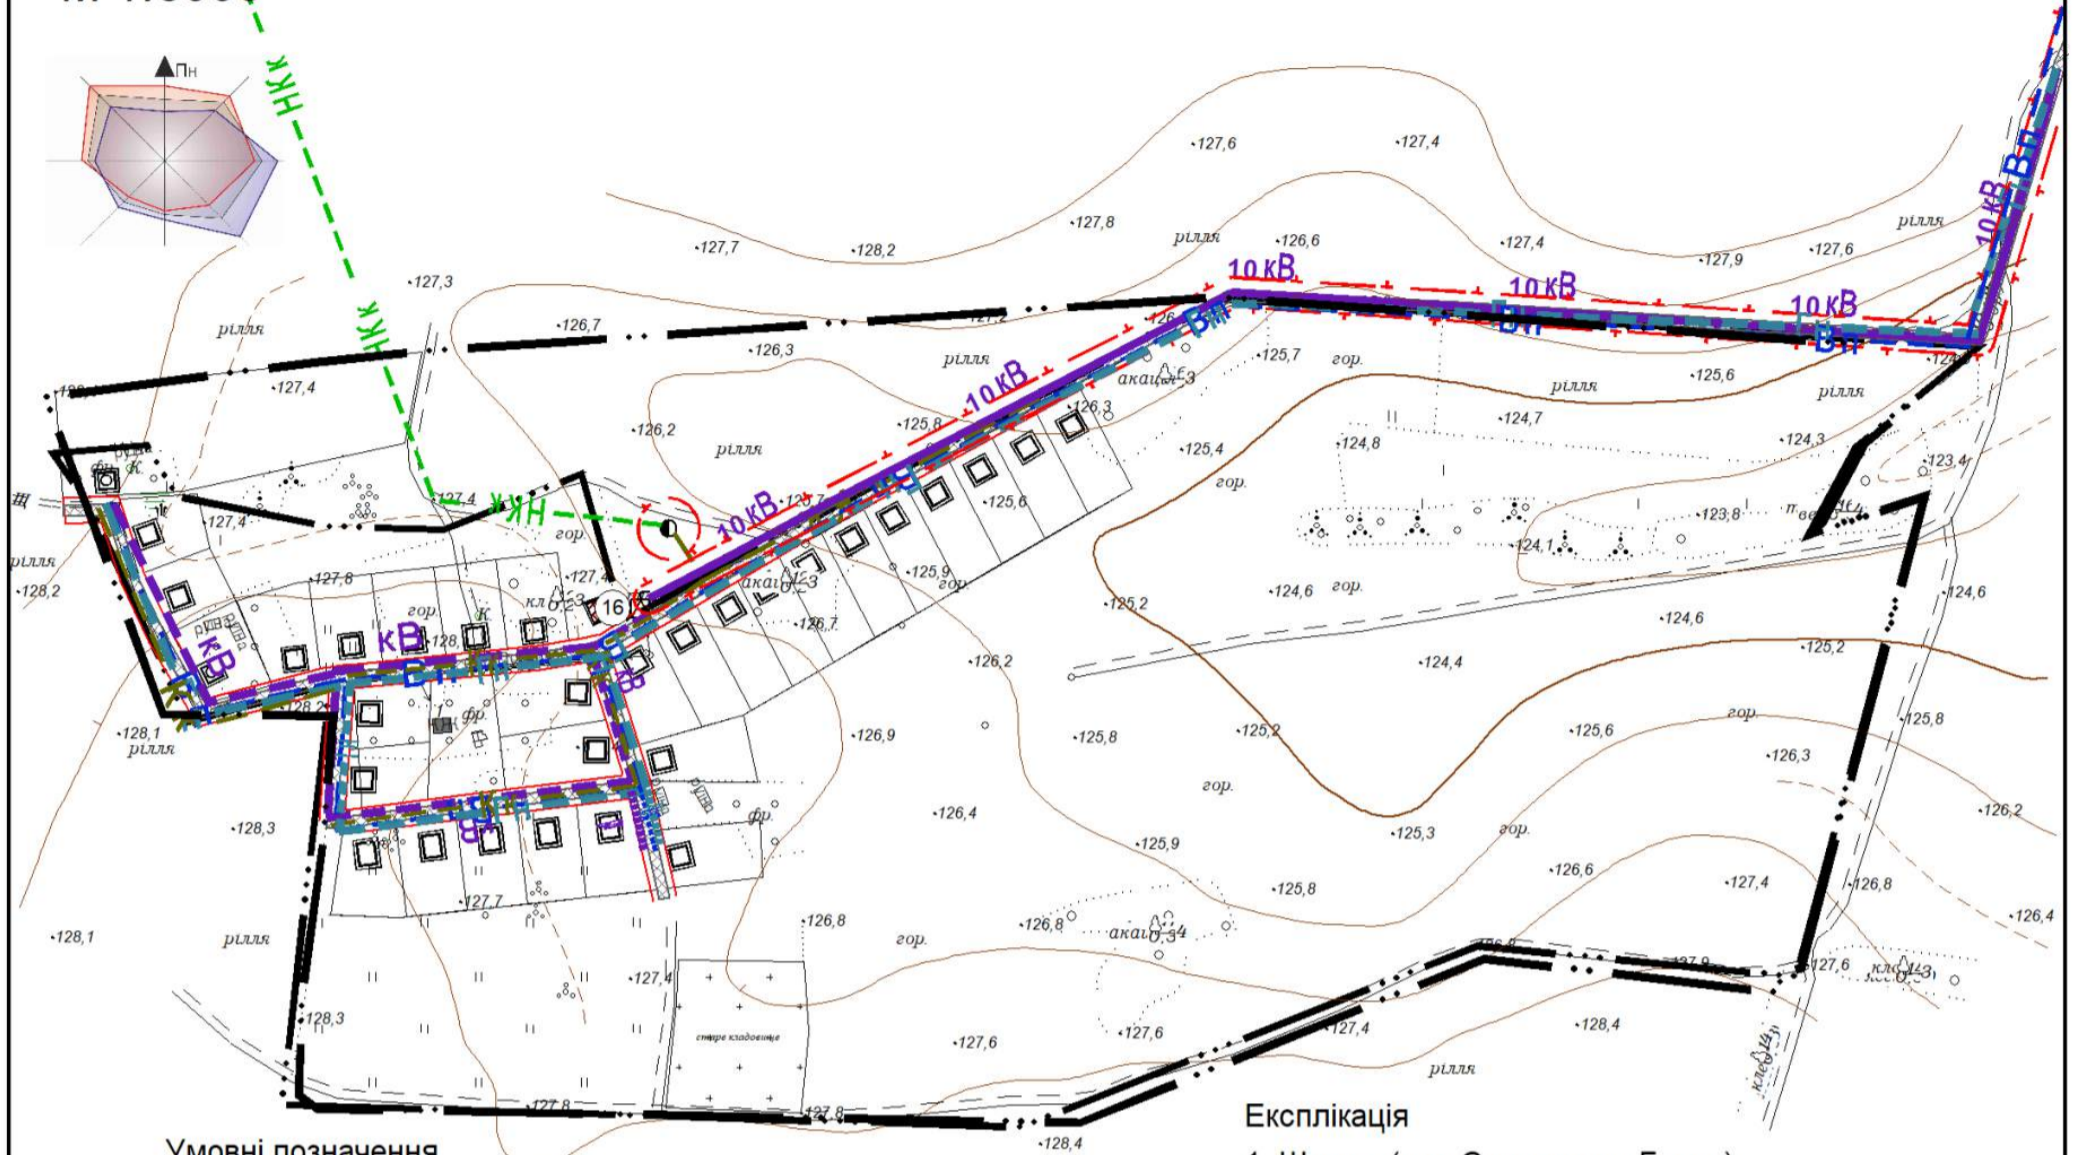

Умовні позначення

- Межа населеного пункту існуюча
- Межа населеного пункту проектна
- Червоні лінії вулиць проектні
- Житловий будинок, капітальний
- Житловий будинок проектний
- Громадська будівля проектна
- Житловий будинок, що запроєктовано раніше
- кВ — Повітряна лінія електропередач кВ існуюча
- кВ - - - Повітряна лінія електропередач кВ проектна
- Вп - - - Мережа господарсько-питного водопроводу проектна
- Кк - - - Самопливна каналізаційна мережа комунальної каналізації проектна
- НКк - - - Напірна каналізаційна мережа комунальної каналізації проектна
- Гн - - - Газопровід низького тиску проектний
- Охоронна зона (крім охоронних зон навколо пам'яток культурної спадщини)
- ☒ Комплектна трансформаторна підстанція (КТП) існуюча
- Каналізаційна насосна станція проектна

Експлікація

1. Школа (н.п. Супротивна Балка)
2. Сільська рада (н.п. Супротивна Балка)
3. Будинок культури (н.п. Супротивна Балка)
4. Їдальня (н.п. Супротивна Балка)
5. ФАП (н.п. Супротивна Балка)
6. Магазин (н.п. Супротивна Балка)
7. Складська будівля (прод. товарів) не функціонує (н.п. Супротивна Балка)
8. Пасіка проект (н.п. Супротивна Балка)
9. Тракторна бригада (н.п. Супротивна Балка)
10. Господарський двір (н.п. Супротивна Балка)
11. Полігон ТПВ, сортувальна станція ТПВ проект (н.п. Супротивна Балка)
12. Кладовище (н.п. Супротивна Балка)
13. АЗС, СТО проект (н.п. Супротивна Балка)
14. Громадська будівля проект (н.п. Супротивна Балка)
15. Церква проект (н.п. Супротивна Балка)
16. Магазин проект
17. Магазин проект (н.п. Супротивна Балка)
18. Пожежне депо проект (н.п. Супротивна Балка)
19. Кладовище проект (н.п. Супротивна Балка)

						ГП - 25/С			
						Генеральний план с. Кальницьке Супротивнобалківська сільська рада Новосанжарського району, Полтавської області			
Зам	Кіл.уч	Аркуш	№док	Підпис	Дата				
ГАП	Шулик					Супротивнобалківська сільська рада	Стадія	Аркуш	Аркушів
Розробив	Васильєва					Схема інженерного обладнання території	П	6	8
Перевірив	Бородич						ТОП "ПОЛТАВА-ЕКОСЕРВІС"		