


с. КАЛЬНИЦЬКЕ

Новосанжарського району, Полтавської області

Схема інженерної підготовки та захисту території

М 1:5000

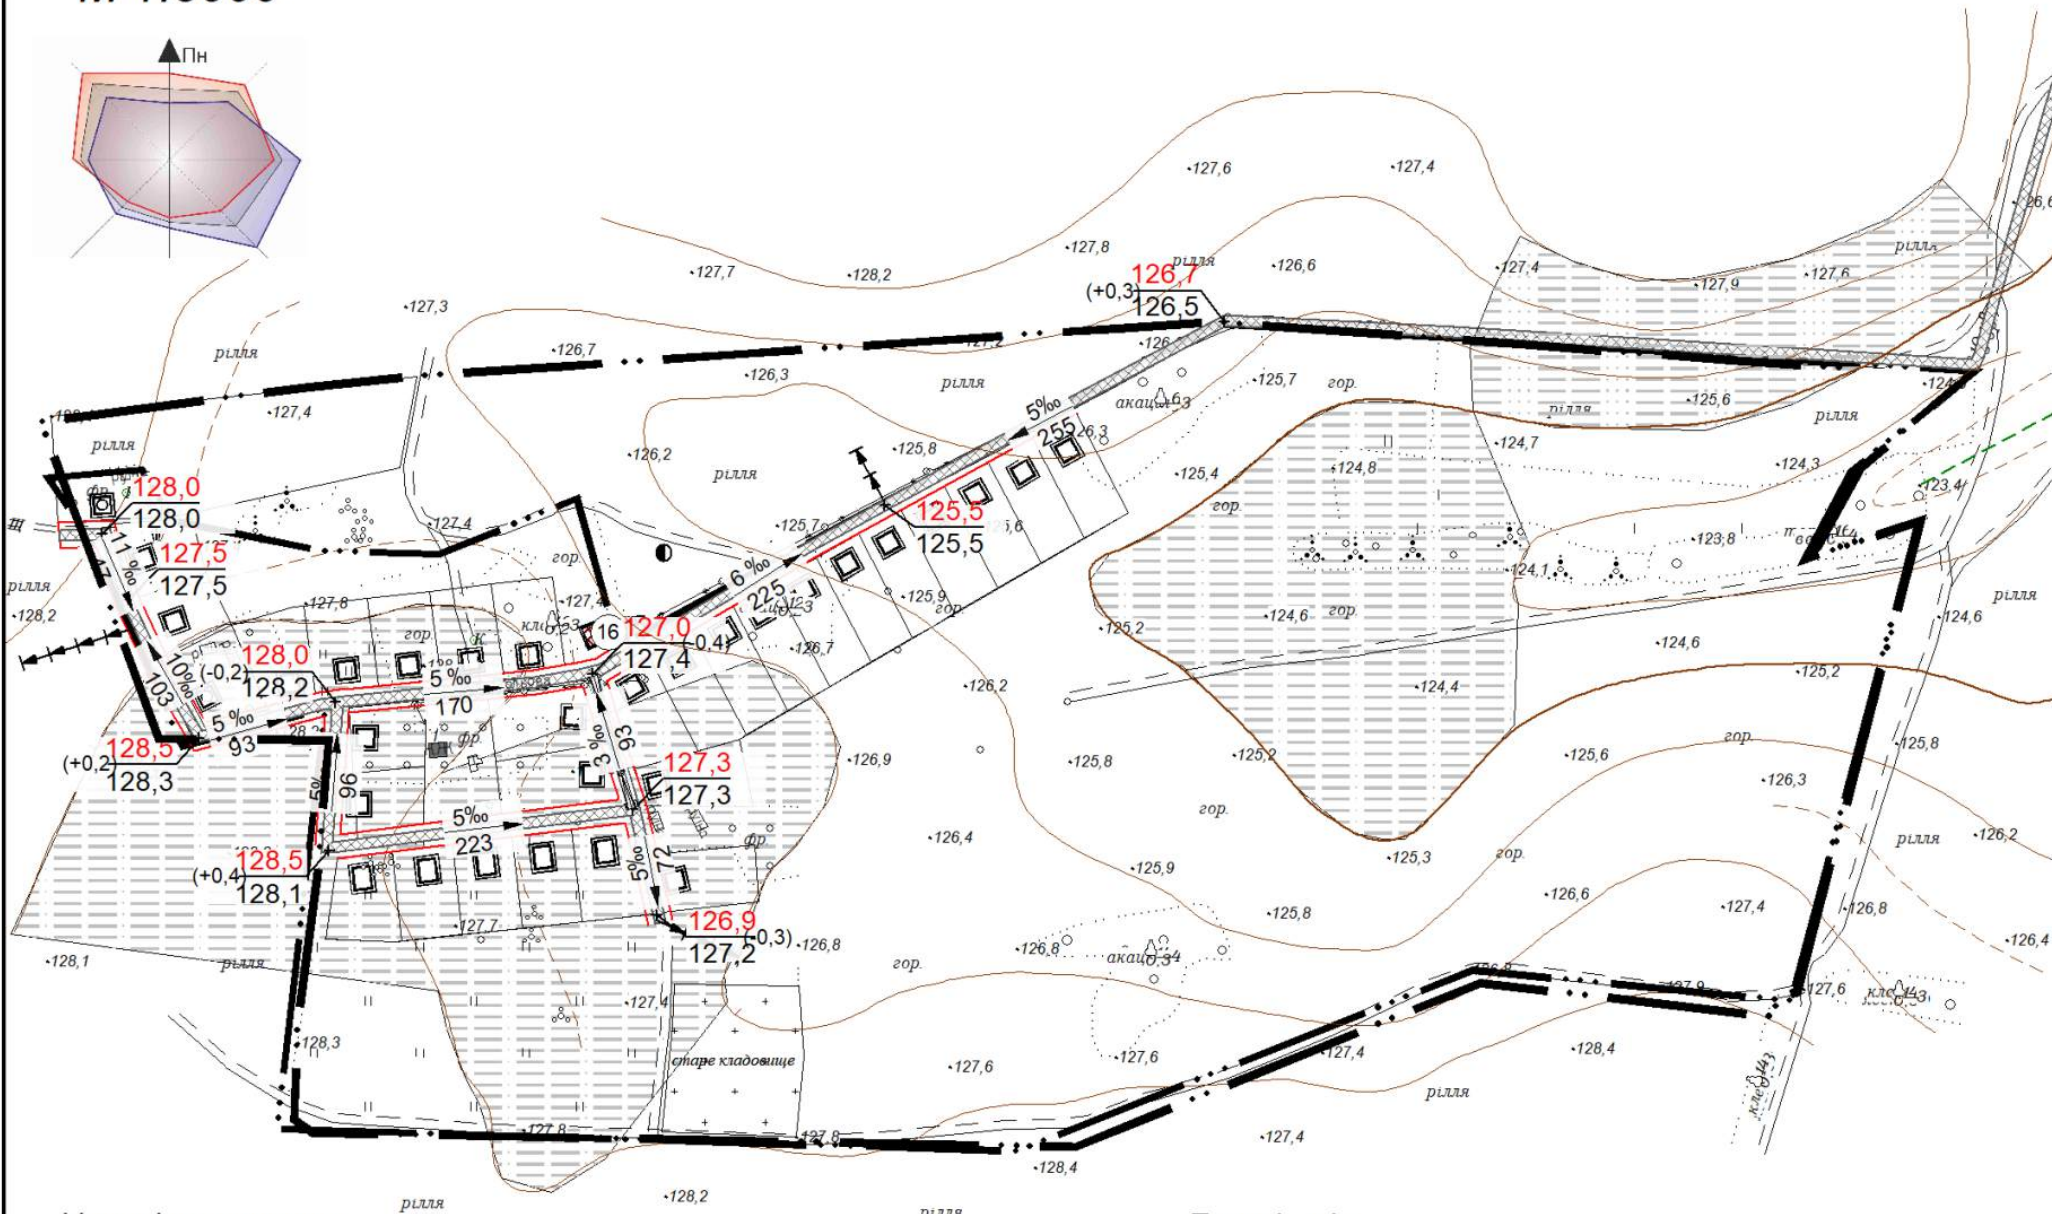

Умовні позначення

- ————— Межа населеного пункту існуюча
- .. ————— Межа населеного пункту проектна
- ————— Червоні лінії вулиць проектні
- Житловий будинок, капітальний
- Житловий будинок, що запроектовано раніше
- Житловий будинок проектний
- Громадська будівля проектна
- Територія з ухилом поверхні менше 0,5‰
- Територія з ухилом поверхні понад 25‰
- Ухил ‰, відстань, напрямок стоку
- Проектна позначка висоти, натурна позначка висоти
- Лоток укріплений
- Інженерні заходи при ухилі менше 3‰

Експлікація

1. Школа (н.п. Супротивна Балка)
2. Сільська рада (н.п. Супротивна Балка)
3. Будинок культури (н.п. Супротивна Балка)
4. Їдальня (н.п. Супротивна Балка)
5. ФАП (н.п. Супротивна Балка)
6. Магазин (н.п. Супротивна Балка)
7. Складська будівля (прод.товарів) не функціонує (н.п. Супротивна Балка)
8. Пасіка проект (н.п. Супротивна Балка)
9. Тракторна бригада (н.п. Супротивна Балка)
10. Господарський двір (н.п. Супротивна Балка)
11. Полігон ТПВ, сортувальна станція ТПВ проект (н.п. Супротивна Балка)
12. Кладовище (н.п. Супротивна Балка)
13. АЗС, СТО проект (н.п. Супротивна Балка)
14. Громадська будівля проект (н.п. Супротивна Балка)
15. Церква проект (н.п. Супротивна Балка)
16. Магазин проект
17. Магазин проект (н.п. Супротивна Балка)
18. Пожежне депо проект (н.п. Супротивна Балка)
19. Кладовище проект (н.п. Супротивна Балка)

						ГП - 25/ С			
						Генеральний план с. Кальницьке Супротивнобалківська сільська рада Новосанжарського району, Полтавської області			
Зам	Кіл.уч	Аркуш	Недок	Підпис	Дата				
ГАП	Шулик					Супротивнобалківська сільська рада	Стадія	Аркуш	Аркушів
Розробив	Васильєва					Схема інженерної підготовки та захисту території	П	7	8
Перевірив	Бородич						ТОП "ПОЛТАВА-ЕКОСЕРВІС"		