


с. КАЛЬНИЦЬКЕ

Новосанжарського району, Полтавської області

Схема зонування територій

М 1:5000

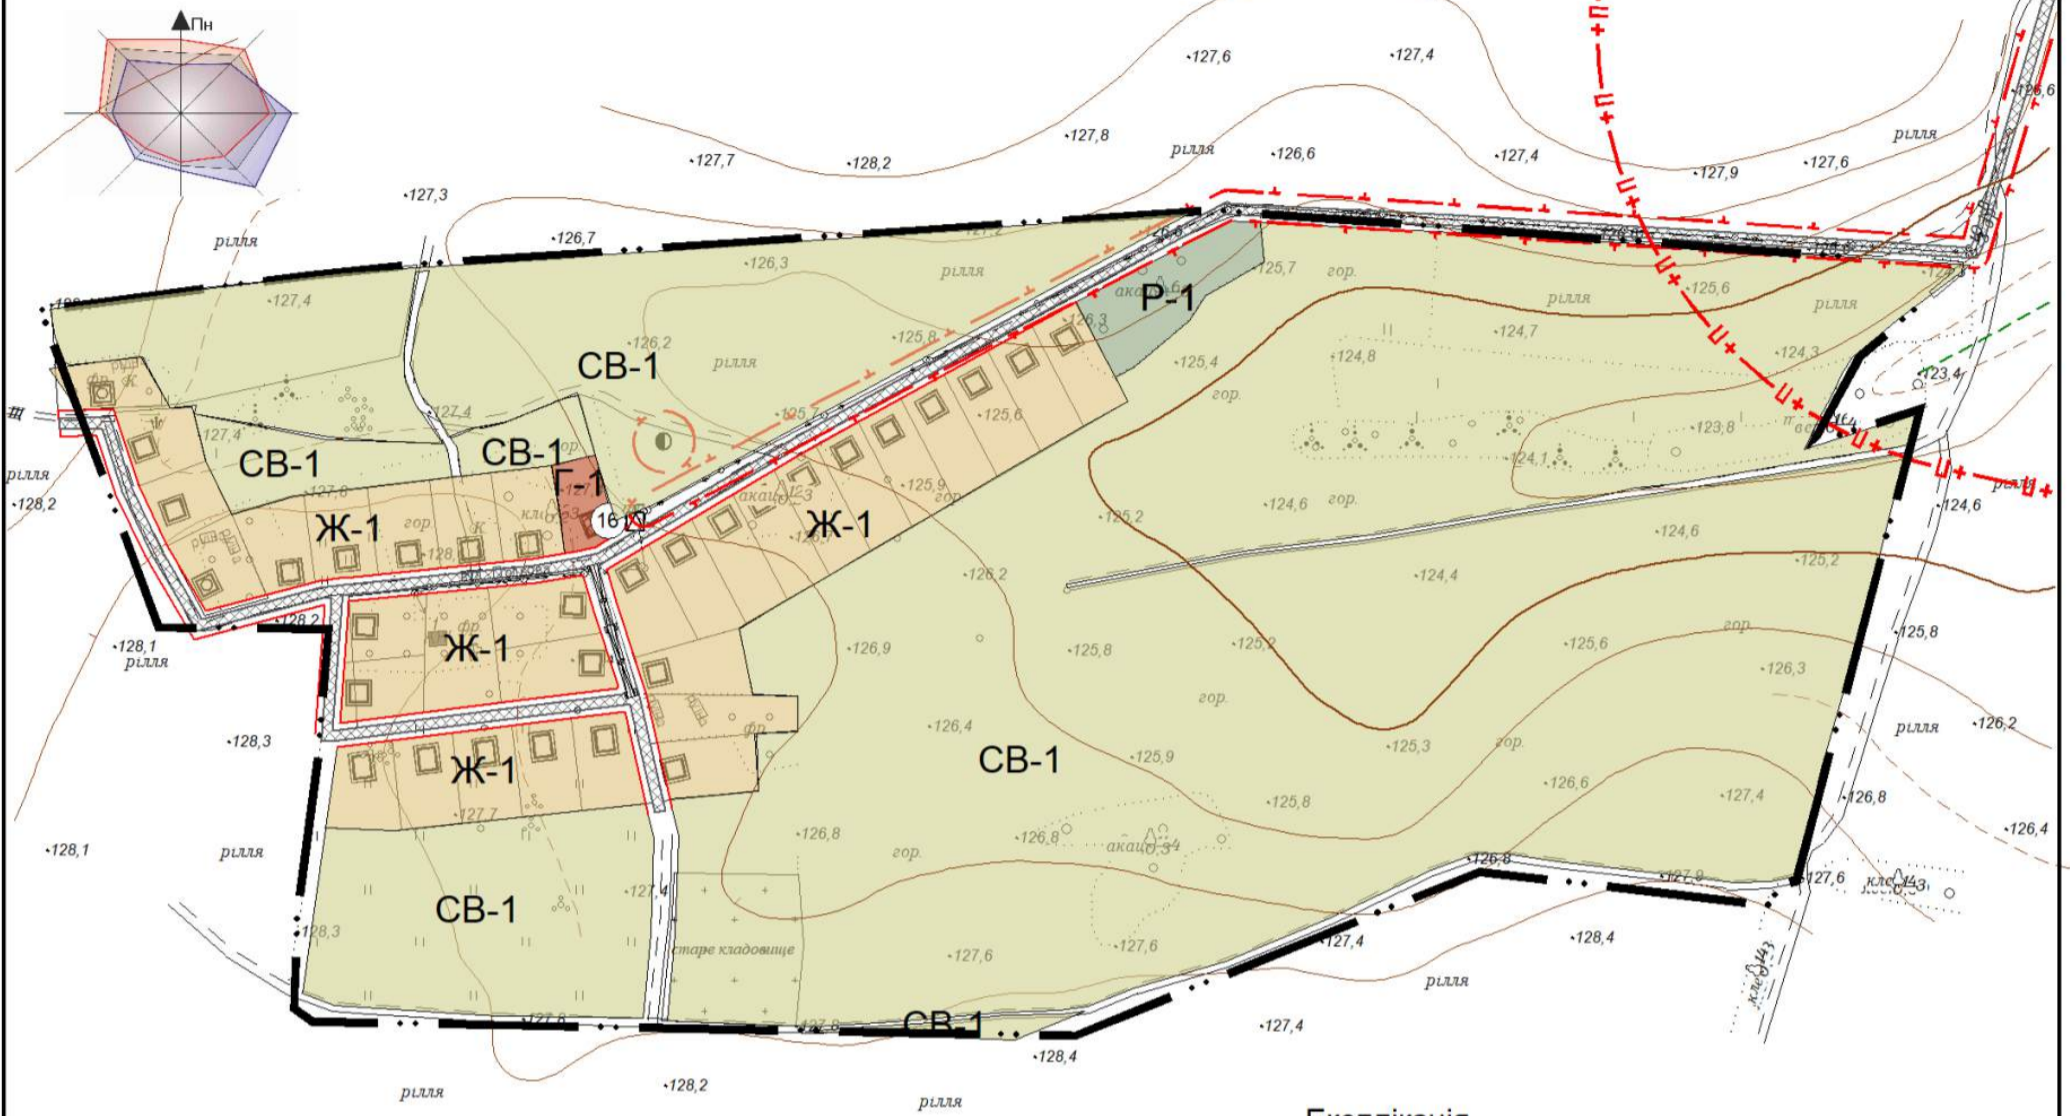

Умовні позначення

- — Межа населеного пункту існуюча
- — Межа населеного пункту проектна
- Червоні лінії вулиць проектні
- - - Охоронна зона (крім охоронних зон навколо пам'яток культ. спадщини)
- +п — +п Санітарно-сахистна зона проектна

- Ж-1** Садибної забудови
- СВ-1** Зона земель сільськогосподарського призначення
- Г-1** Зона громадського обслуговування
- Р-1** Рекреаційна зона озелених територій загального користування

Експлікація

1. Школа (н.п. Супротивна Балка)
2. Сільська рада (н.п. Супротивна Балка)
3. Будинок культури (н.п. Супротивна Балка)
4. Їдальня (н.п. Супротивна Балка)
5. ФАП (н.п. Супротивна Балка)
6. Магазин (н.п. Супротивна Балка)
7. Складська будівля (прод.товарів) не функціонує (н.п. Супротивна Балка)
8. Пасіка проект (н.п. Супротивна Балка)
9. Тракторна бригада (н.п. Супротивна Балка)
10. Господарський двір (н.п. Супротивна Балка)
11. Полігон ТПВ, сортувальна станція ТПВ проект (н.п. Супротивна Балка)
12. Кладовище (н.п. Супротивна Балка)
13. АЗС, СТО проект (н.п. Супротивна Балка)
14. Громадська будівля проект (н.п. Супротивна Балка)
15. Церква проект (н.п. Супротивна Балка)
16. Магазин проект
17. Магазин проект (н.п. Супротивна Балка)
18. Пожежне депо проект (н.п. Супротивна Балка)
19. Кладовище проект (н.п. Супротивна Балка)

						ГП - 25/С				
						Генеральний план с. Кальницьке Супротивнобалківська сільська рада Новосанжарського району, Полтавської області				
Зам	Кіл.уч	Аркуш	№док	Підпис	Дата					
ГАП		Шулик				Супротивнобалківська сільська рада		Стадія	Аркуш	Аркушів
								п	8	8
Розробив		Васильєва								
Перевірив		Бородич				Схема зонування територій		ТОП "ПОЛТАВА-ЕКОСЕРВІС"		