Генеральний план з планом зонування с.Мар'янівка
Новосанжарського (Полтаського) району Полтавської області

План існуючого використання території, поєднаний
зі схемою існуючих планувальних обмежень М1:5000

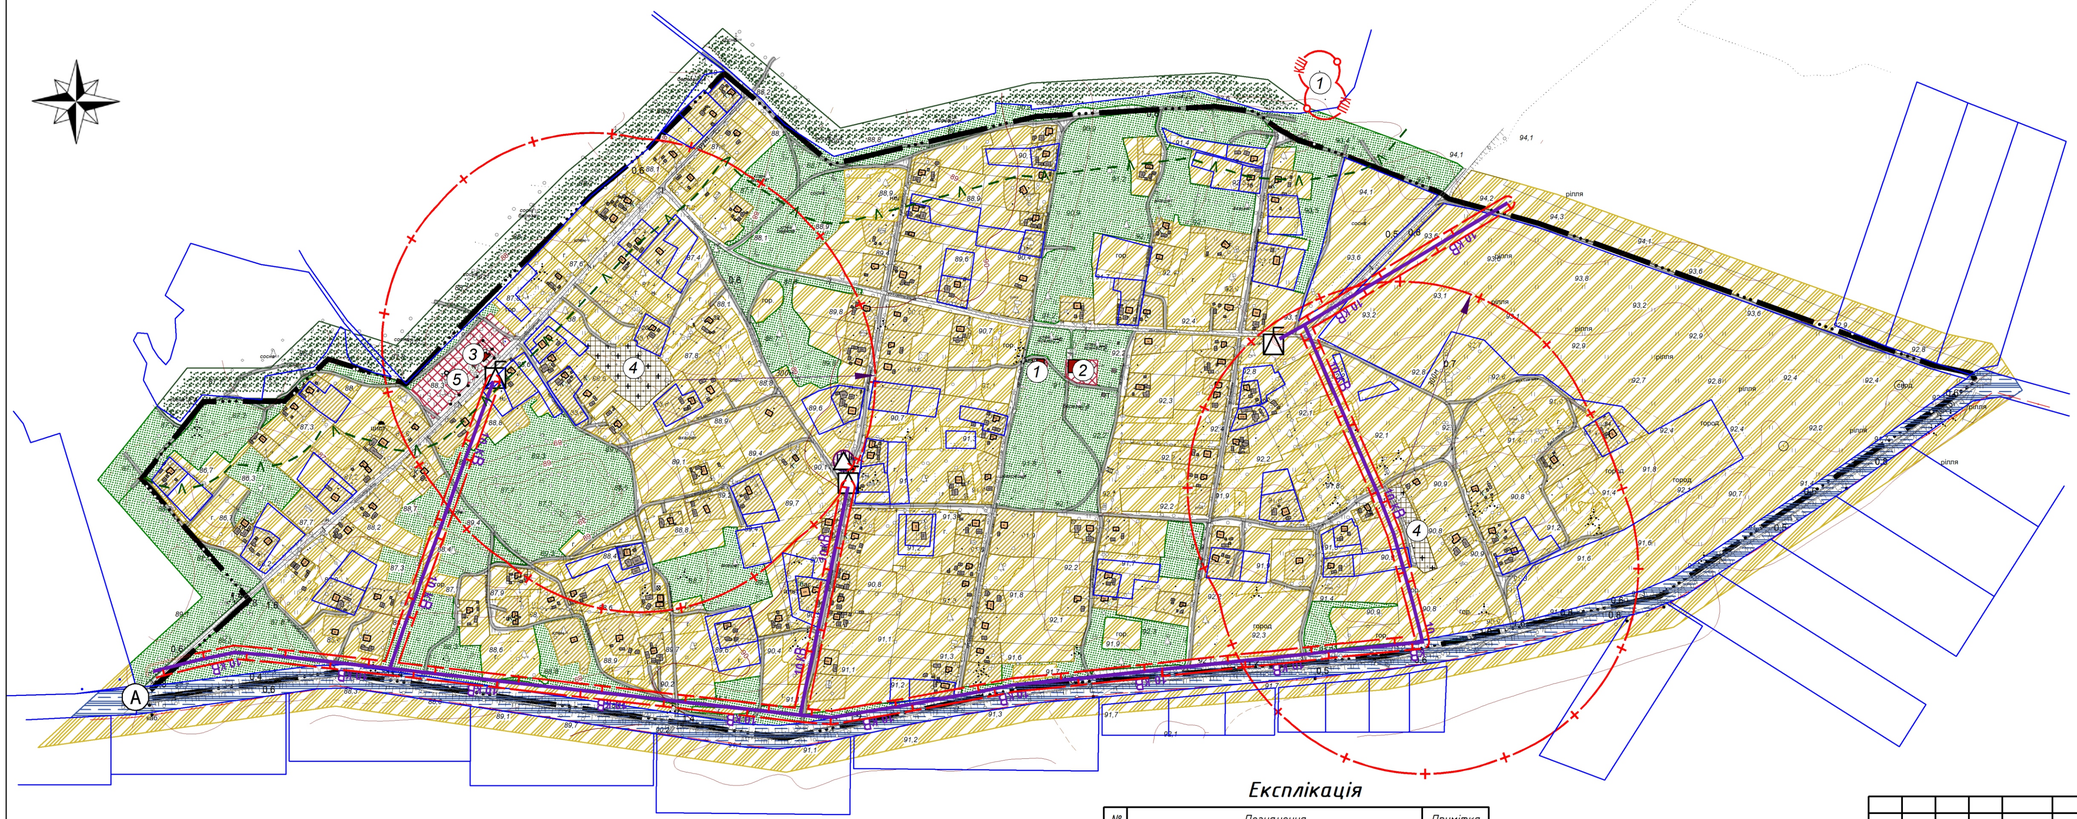

Експлікація

№	Позначення	Примітка
1	Магазин	існ.
2	Будинок культури	існ.
3	ФАП	не працює
4	Кладовище	існ.
5	Школа	не працює
6	Група курганів доби енеоліту	існ.

Умовні позначення

Існ.	Найменування
	Межа населеного пункту
	Ділянки згідно Публічної кадастрової карти
	Будівлі капітальні нежитлові вогнестійкі
	Будівлі капітальні жилі вогнестійкі
	Будівлі громадські
	Будівлі виробничі
	Будинки зруйновані
	Проїжджі частини вулиць з твердим покриттям
	Дороги з грунтовим покриттям
	Територія громадської забудови
	Територія житлової садибної забудови
	Територія сільськогосподарського призначення
	Територія зелених насаджень загального користування
	Територія кладовища
	Територія інженерної інфраструктури
	Територія лісогосподарського призначення
	Водний об'єкт
	Комплексна трансформаторна підстанція
	Газорозподільний пункт
	Водонапірна башта
	Окрема водозабірна свердловина
	Повітряна лінія електропередач
	Протипожежний бар'єр
	Охоронна зона
	Санітарно-захисна зона
	1-й пояс зони санітарної охорони
КШ	Зона охорони археологічного культурного шару
А	Зупинка громадського транспорту

Змін.	Кільк.	Арк.	№док.	Підпис	Дата	023-20-ГП		
						Генеральний план з планом зонування села Мар'янівка Новосанжарського(Полтавського) району Полтавської області		
ГАП	Грановська					Замовник: Виконавчий комітет Новосанжарської селищної ради	Стадія: ГП	Аркуш: 2 / Аркушів: 8
Перевірила	Дронь М.С.					План існуючого використання території, поєднаний зі схемою існуючих планувальних обмежень М1:5000		
Розробила	Пантелейпонамо							