с. ПАСІЧНЕ

Новосанжарський район
Полтавської області

Генеральний план (основне креслення)
Схема проектних планувальних обмежень
М 1:2000

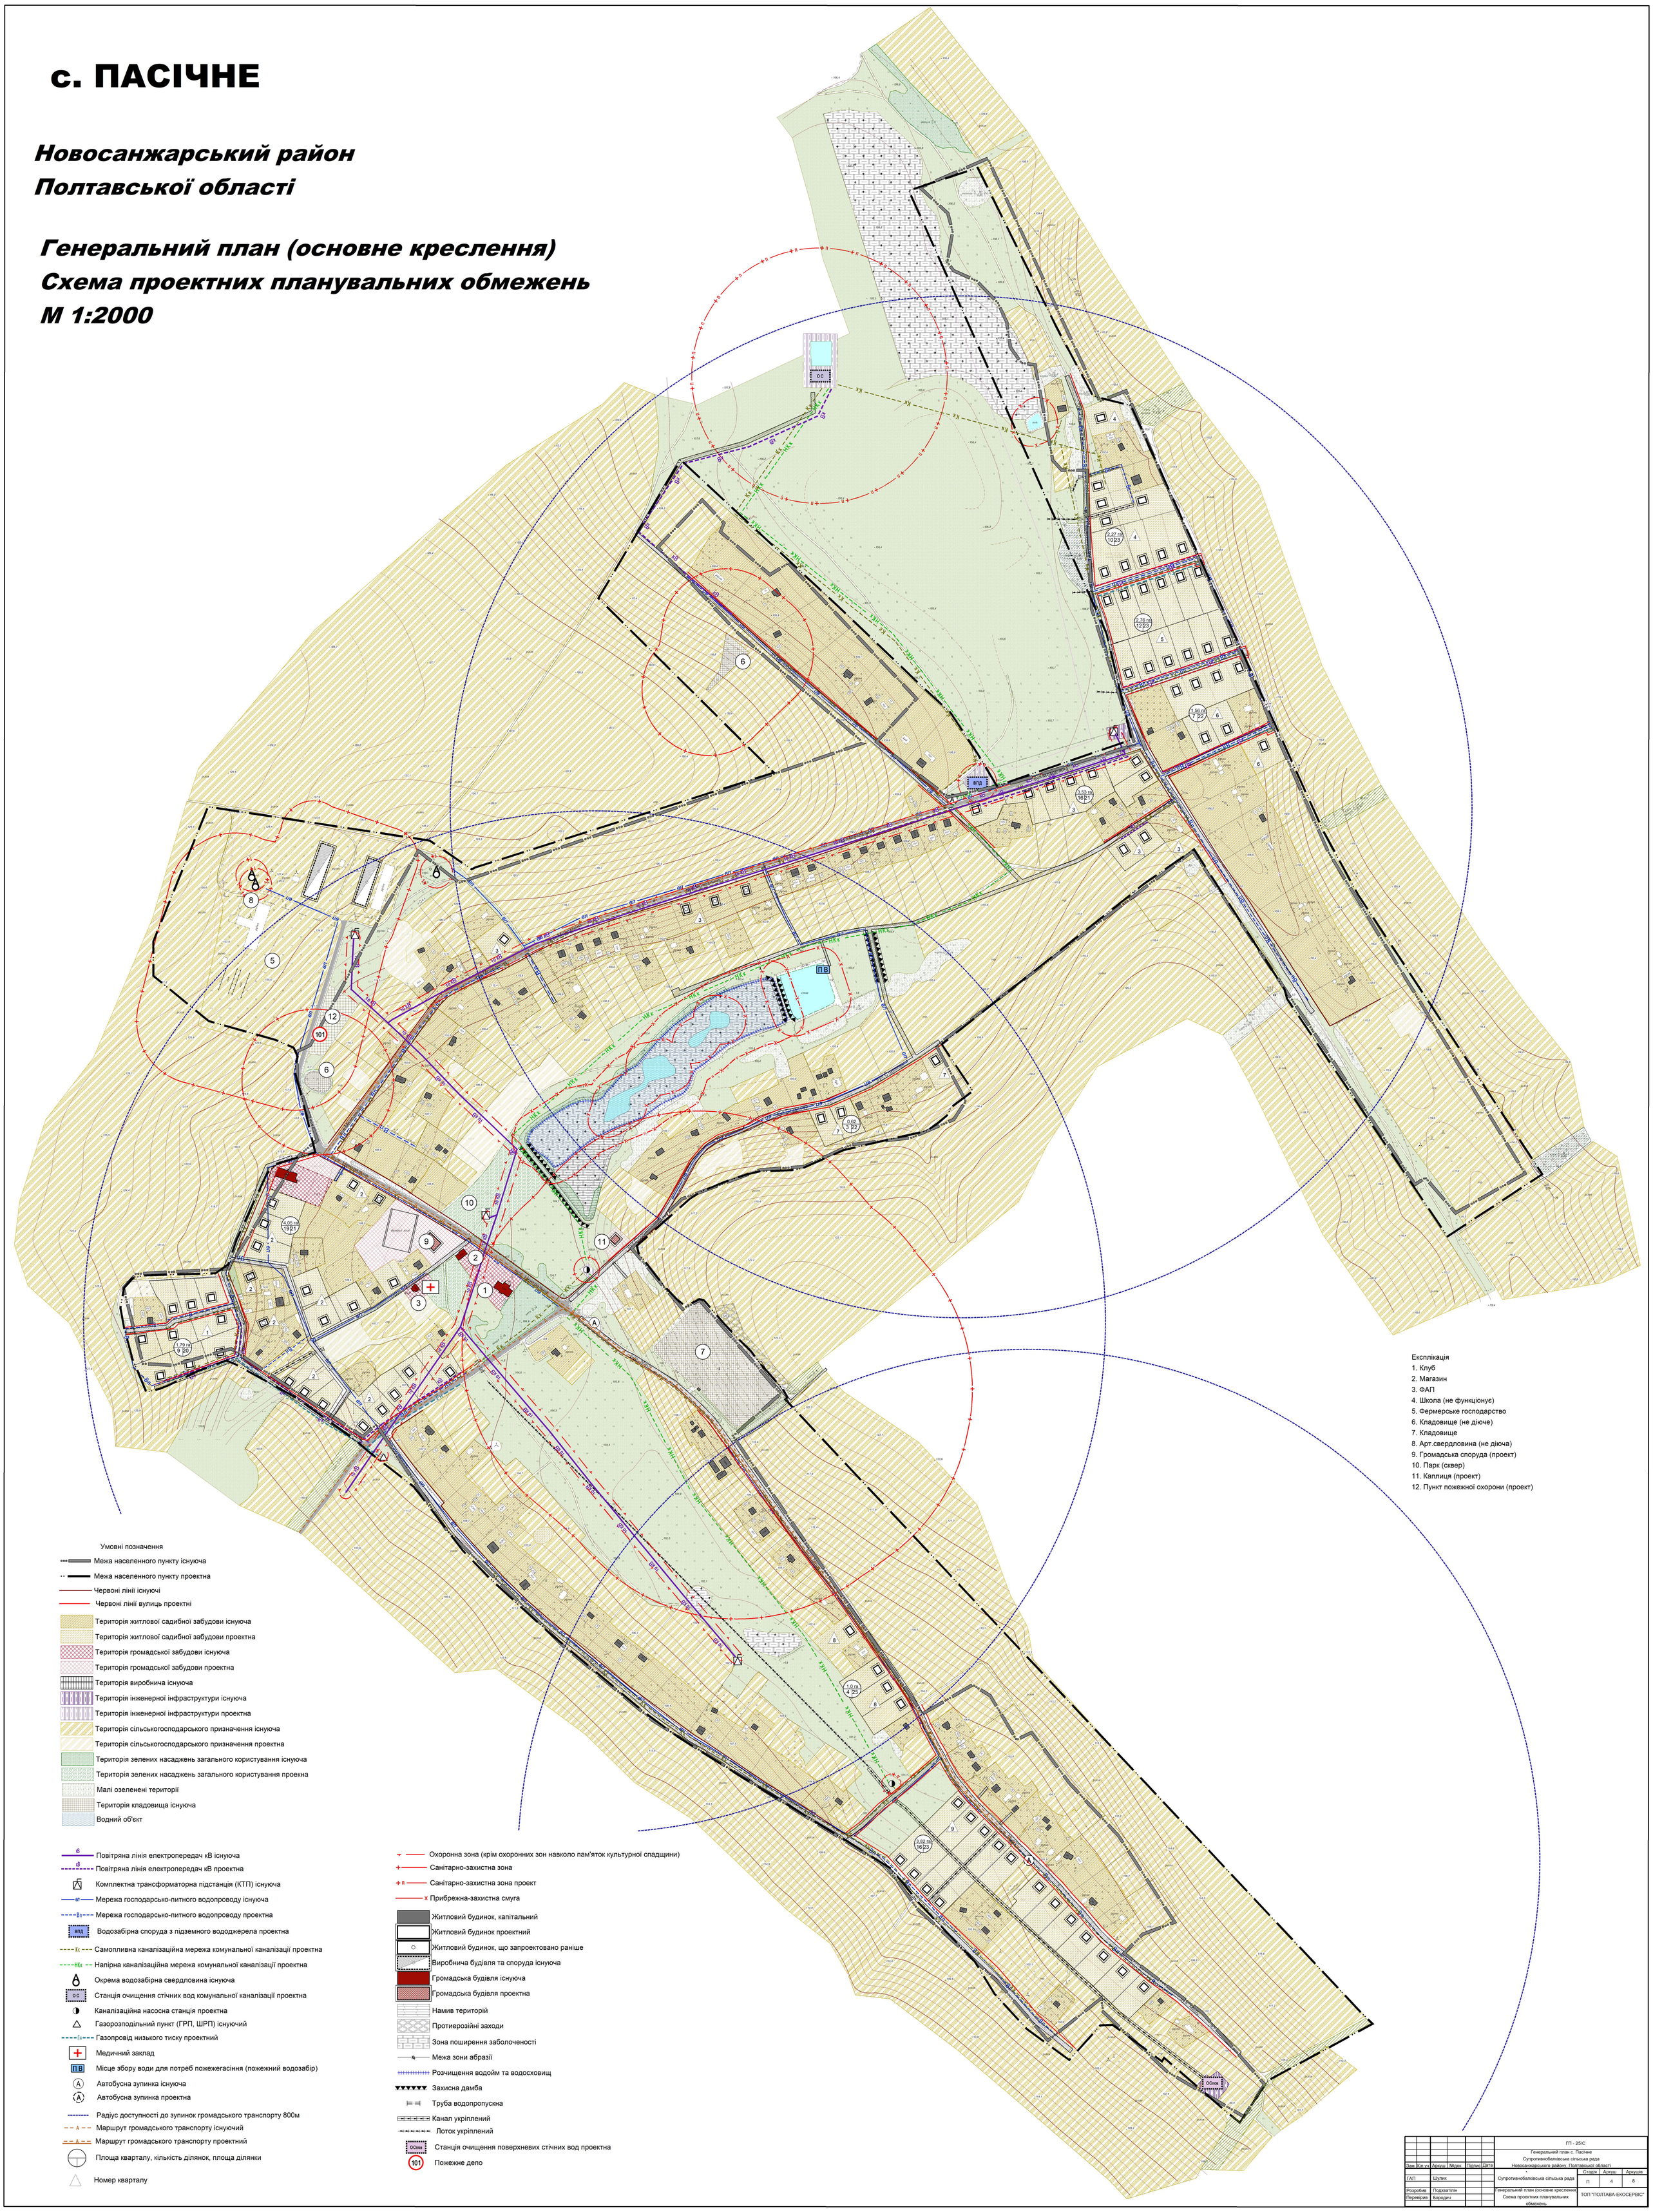

Експлікація
1. Клуб
2. Магазин
3. ФАП
4. Школа (не функціонує)
5. Фермерське господарство
6. Кладовище (не діюче)
7. Кладовище
8. Арт.свердловина (не діюча)
9. Громадська споруда (проект)
10. Парк (сквер)
11. Каплиця (проект)
12. Пункт пожежної охорони (проект)

Умовні позначення

- Межа населенного пункту існуюча
- Межа населенного пункту проектна
- Червоні лінії існуючі
- Червоні лінії вулиць проектні
- Територія житлової садибної забудови існуюча
- Територія житлової садибної забудови проектна
- Територія громадської забудови існуюча
- Територія громадської забудови проектна
- Територія виробнича існуюча
- Територія інженерної інфраструктури існуюча
- Територія інженерної інфраструктури проектна
- Територія сільськогосподарського призначення існуюча
- Територія сільськогосподарського призначення проектна
- Територія зелених насаджень загального користування існуюча
- Територія зелених насаджень загального користування проекна
- Малі озеленені території
- Територія кладовища існуюча
- Водний об'єкт

- Повітряна лінія електропередач кВ існуюча
- Повітряна лінія електропередач кВ проектна
- Комплектна трансформаторна підстанція (КТП) існуюча
- Мережа господарсько-питного водопроводу існуюча
- Мережа господарсько-питного водопроводу проектна
- ВПД — Водозабірна споруда з підземного вододжерела проектна
- Самопливна каналізаційна мережа комунальної каналізації проектна
- Напірна каналізаційна мережа комунальної каналізації проектна
- Окрема водозабірна свердловина існуюча
- ОС — Станція очищення стічних вод комунальної каналізації проектна
- Каналізаційна насосна станція проектна
- Газорозподільний пункт (ГРП, ШРП) існуючий
- Газопровід низького тиску проектний
- Медичний заклад
- ПВ — Місце збору води для потреб пожежегасіння (пожежний водозабір)
- Автобусна зупинка існуюча
- Автобусна зупинка проектна
- Радіус доступності до зупинок громадського транспорту 800м
- Маршрут громадського транспорту існуючий
- Маршрут громадського транспорту проектний
- Площа кварталу, кількість ділянок, площа ділянки
- Номер кварталу

- Охоронна зона (крім охоронних зон навколо пам'яток культурної спадщини)
- Санітарно-захистна зона
- Санітарно-захистна зона проект
- Прибрежна-захистна смуга
- Житловий будинок, капітальний
- Житловий будинок проектний
- Житловий будинок, що запроектовано раніше
- Виробнича будівля та споруда існуюча
- Громадська будівля існуюча
- Громадська будівля проектна
- Намив територій
- Протиерозійні заходи
- Зона поширення заболоченості
- Межа зони абразії
- Розчищення водойм та водосховищ
- Захисна дамба
- Труба водопропускна
- Канал укріплений
- Лоток укріплений
- ОСочи — Станція очищення поверхневих стічних вод проектна
- 101 — Пожежне депо

						ГП - 25/С
						Генеральний план с. Пасічне Супротивнобалківська сільська рада Новосанжарського району, Полтавської області
Зам.	Кіл.уч.	Аркуш	№док.	Підпис	Дата	-
ГАП		Шулик				Супротивнобалківська сільська рада
Розробив		Подхватілін				Генеральний план (основне креслення) Схема проектних планувальних обмежень
Перевірив		Бородич				

Стадія	Аркуш	Аркушів
П	4	8

ТОП "ПОЛТАВА-ЕКОСЕРВІС"